

Casetta Siena 12x7


Questo progetto è protetto da copyright. Qualsiasi parte di questo progetto non deve essere riprodotta e trattata elettronicamente, duplicata o distribuita in nessun modo (stampa, fotocopia o qualsiasi altra procedura) senza l'autorizzazione scritta dell'autore.

Data
Designer Casacasette.it
Scala

Vittoria Srl - Casacasette.it
Via Magnano, 3
37060 Buttapietra VR
Tel: 045 6660334
Fax: 045 6661044
www.casacasette.it



Finestre con apertura a battente e a vasistas complete di scuri

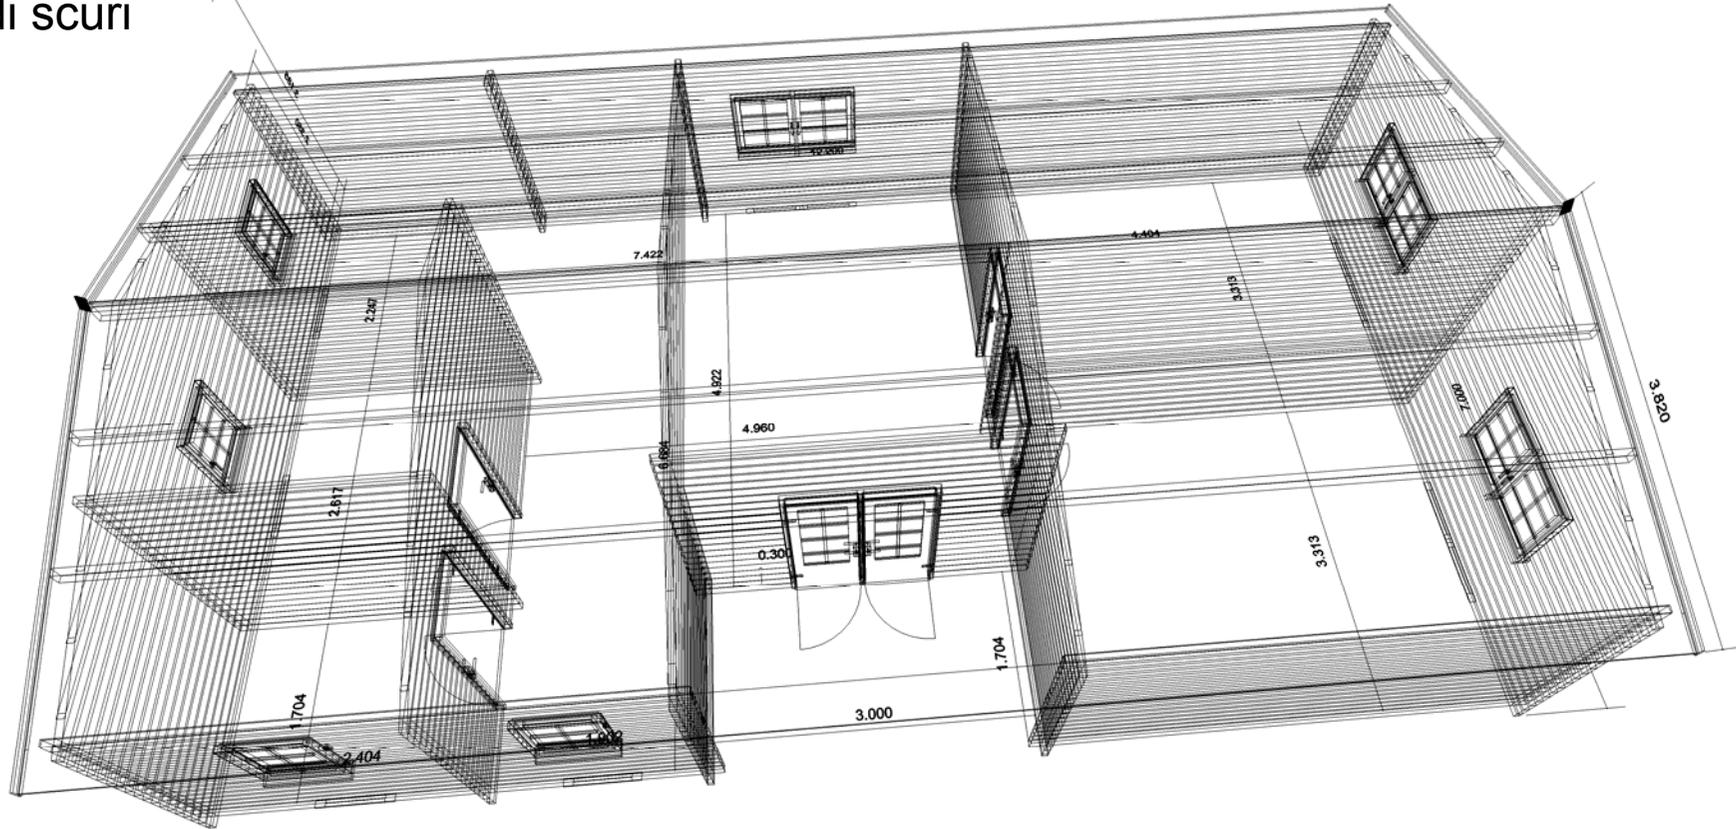


Casetta Siena 12x7

Questo progetto è protetto da copyright. Qualsiasi parte di questo progetto non deve essere riprodotta e trattata elettronicamente, duplicata o distribuita in nessun modo (stampa, fotocopia o qualsiasi altra procedura) senza l'autorizzazione scritta dell'autore.

Data
Designer Casacasette.it
Scala

Vittoria Srl - Casacasette.it
Via Magnano, 3
37060 Buttapietra VR
Tel: 045 6660334
Fax: 045 6661044
www.casacasette.it



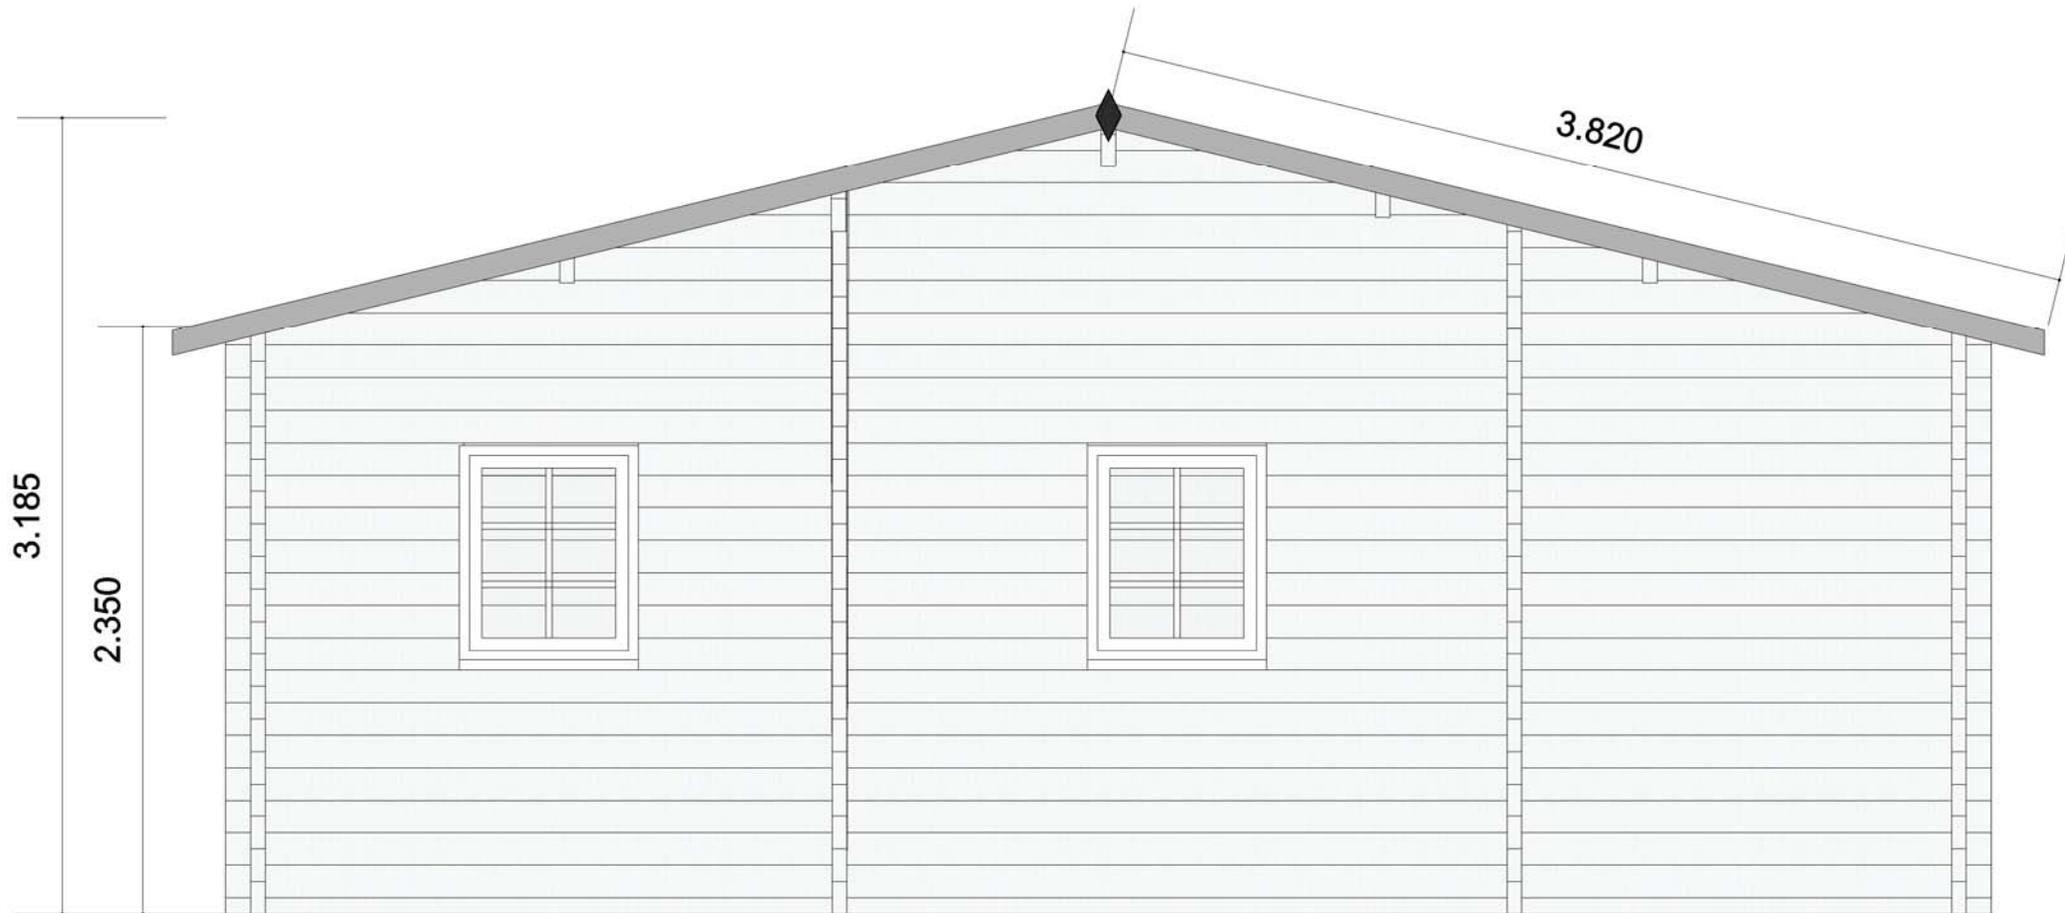

Casetta Siena 12x7

Questo progetto è protetto da copyright. Qualsiasi parte di questo progetto non deve essere riprodotta e trattata elettronicamente, duplicata o distribuita in nessun modo (stampa, fotocopia o qualsiasi altra procedura) senza l'autorizzazione scritta dell'autore.

Data
Designer Casacasette.it
Scala

Vittoria Srl - Casacasette.it
Via Magnano, 3
37060 Buttapietra VR
Tel: 045 6660334
Fax: 045 6661044
www.casacasette.it



